



**VENTILATION**

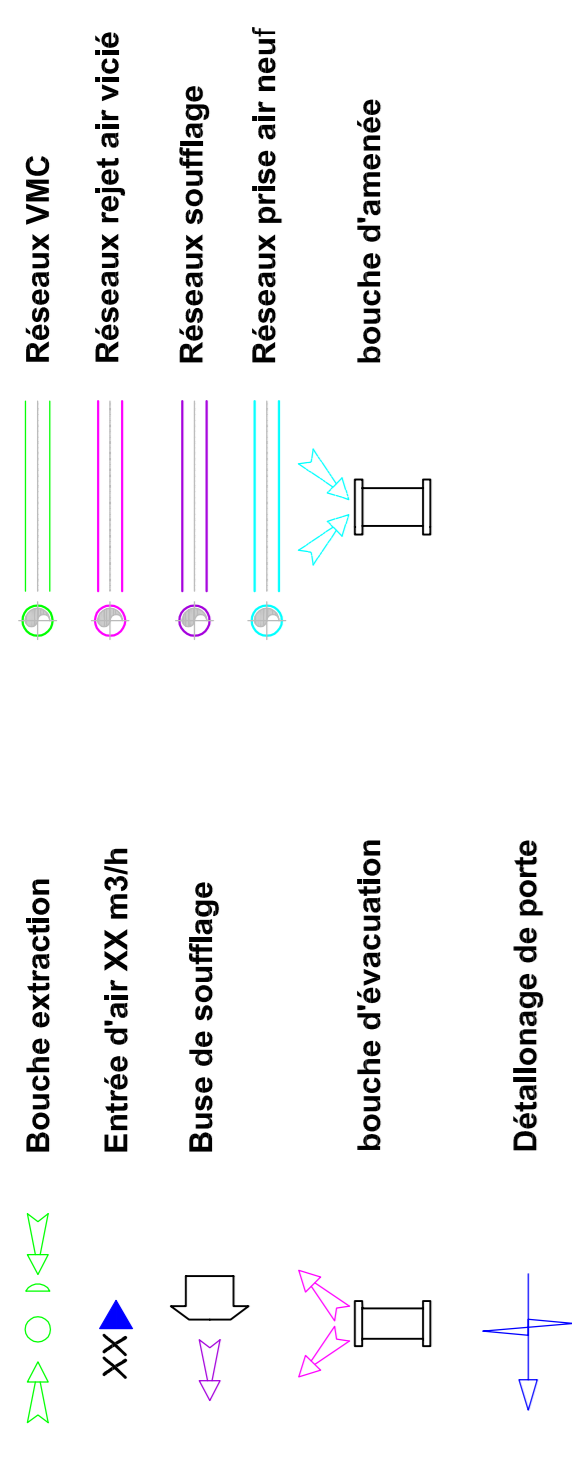

Ce plan guide :

- est la propriété intellectuelle de B.A. BAT et ne peut être utilisé ou reproduit sans son accord,
- n'est valide que pour les éléments techniques du lot concerné,
- facilite la compréhension du C.C.T.P., mais ne constitue pas un plan d'exécution qui reste à établir par l'entrepreneur,
- en cas de discordance avec les plans Architecte les plus récents, ces derniers sont à prendre en considération et les plans techniques sont à modifier en conséquence.

**COMMUNE DE BEAUMEIRIE SAINT MARTIN**  
**Mairie**  
**62170 BEAUMEIRIE SAINT MARTIN**  
 Tél: 03 21 81 46 56  
 email: mairie.beaumeirie@wanadoo.fr

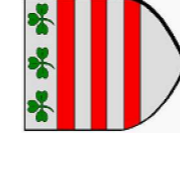

**RECONSTRUCTION DE LA SALLE POLYVALENTE**

**Plan d'implantation des équipements de ventilation**  
**RDC**

**Plan guide**

Indice	date	MODIFICATIONS
-	06.15	DOSSIER DCE

**Architecte :** **VILLESANGE MASSON ARCHITECTURE**  
 7 rue du Change - 62170 MONTREUILMIER  
 Tél: 03.21.06.19.25 - Fax: 03.21.81.18.83  
[www.villesangemasson.com](http://www.villesangemasson.com)

**Bureau d'Etudes Techniques :**  
**B.A. bat**  
 980 avenue Charles Picqueur  
 62620 RUITZ  
 Tél: 03.21.53.56.26 / Fax: 03.21.53.28.10  
 david.leclercq@ba-bat.com

**DCE**  
 Dessin: Michel PROOT  
 Responsable: Arnaud NICODEME  
 Etude: Raphaël NICODEME  
 Révisé: Arnaud NICODEME  
 Date: MAI 2015

**DOSSIER N° 14-1852**    **VE 01**    **ECHELLE**  
 PLAN 1/50

