


CHAUFFAGE

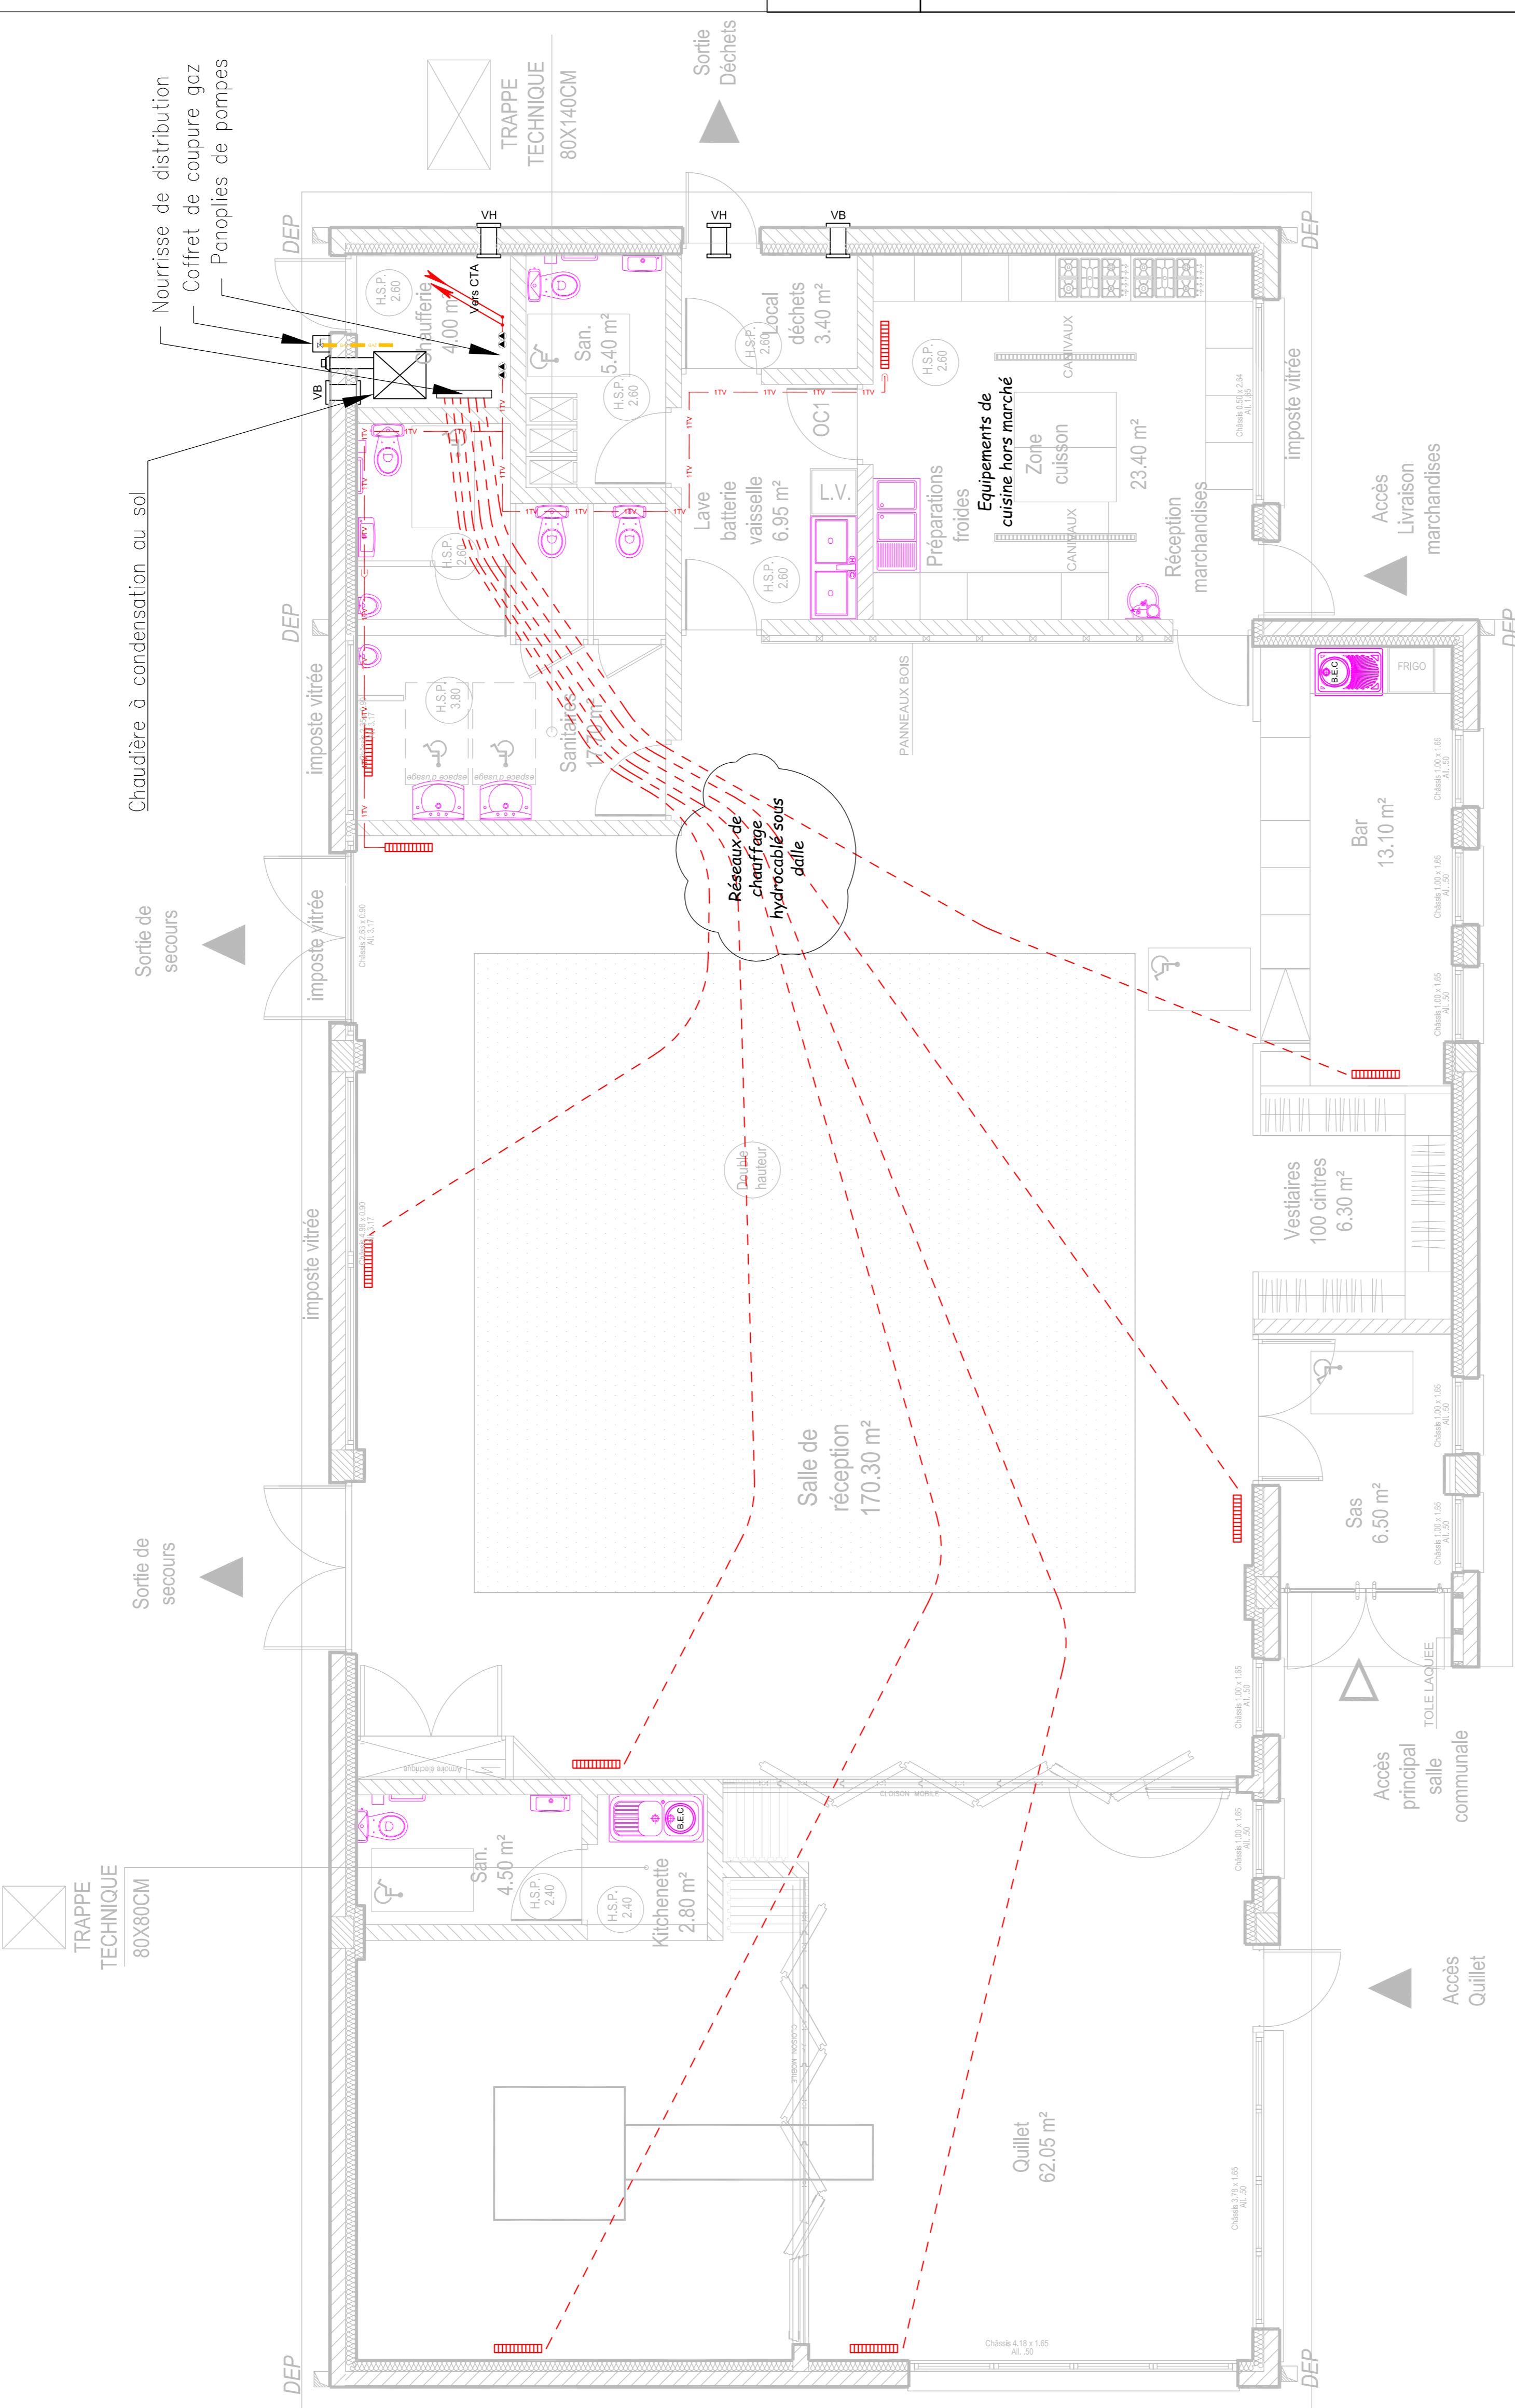

Ce plan guide :

- est la propriété intellectuelle de B.A. BAT et ne peut être utilisé ou reproduit sans son accord,
- n'est valide que pour les éléments techniques du lot concerné,
- facilite la compréhension du C.C.T.P., mais ne constitue pas un plan d'exécution qui reste à établir par l'entrepreneur,
- en cas de discordance avec les plans Architecte les plus récents, ces derniers sont à prendre en considération et les plans techniques sont à modifier en conséquence.

COMMUNE DE BEAUMEIRIE SAINT MARTIN
Mairie
62170 BEAUMEIRIE SAINT MARTIN
 Tél: 03 21 81 46 56
 email: mairie.beaumeirie@wanadoo.fr



RECONSTRUCTION DE LA SALLE POLYVALENTE

Plan d'implantation des équipements de Chauffage

Plan guide

Indice	date	MODIFICATIONS
-	06.15	DOSSIER DCE

Architecte : **VILLESANGE MASSON ARCHITECTURE**
 7 rue du Change - 62170 MONTREUILMIEUX
 Tél.: 03.21.06.19.25 - Fax : 03.21.81.18.83
www.villesangemasson.com

Bureau d'Etudes Techniques :
B.A. bat
 880 avenue Charles Picqueur
 62620 RUITZ
 Tél : 03.21.53.56.26 / Fax : 03.21.53.28.10
 dev@leclercq@ba-bat.com

DCE
 Dessin : Michel PROOT
 Responsable : Arnaud NICODEME
 Etude : Raphaël NICODEME
 Révisé : Arnaud NICODEME
 Date : MAI 2015

DOSSIER N° 14-1852 CH 01 ECHELLE PLAN 1/50