


RESEAUX

Eau froide

Réseau gaz

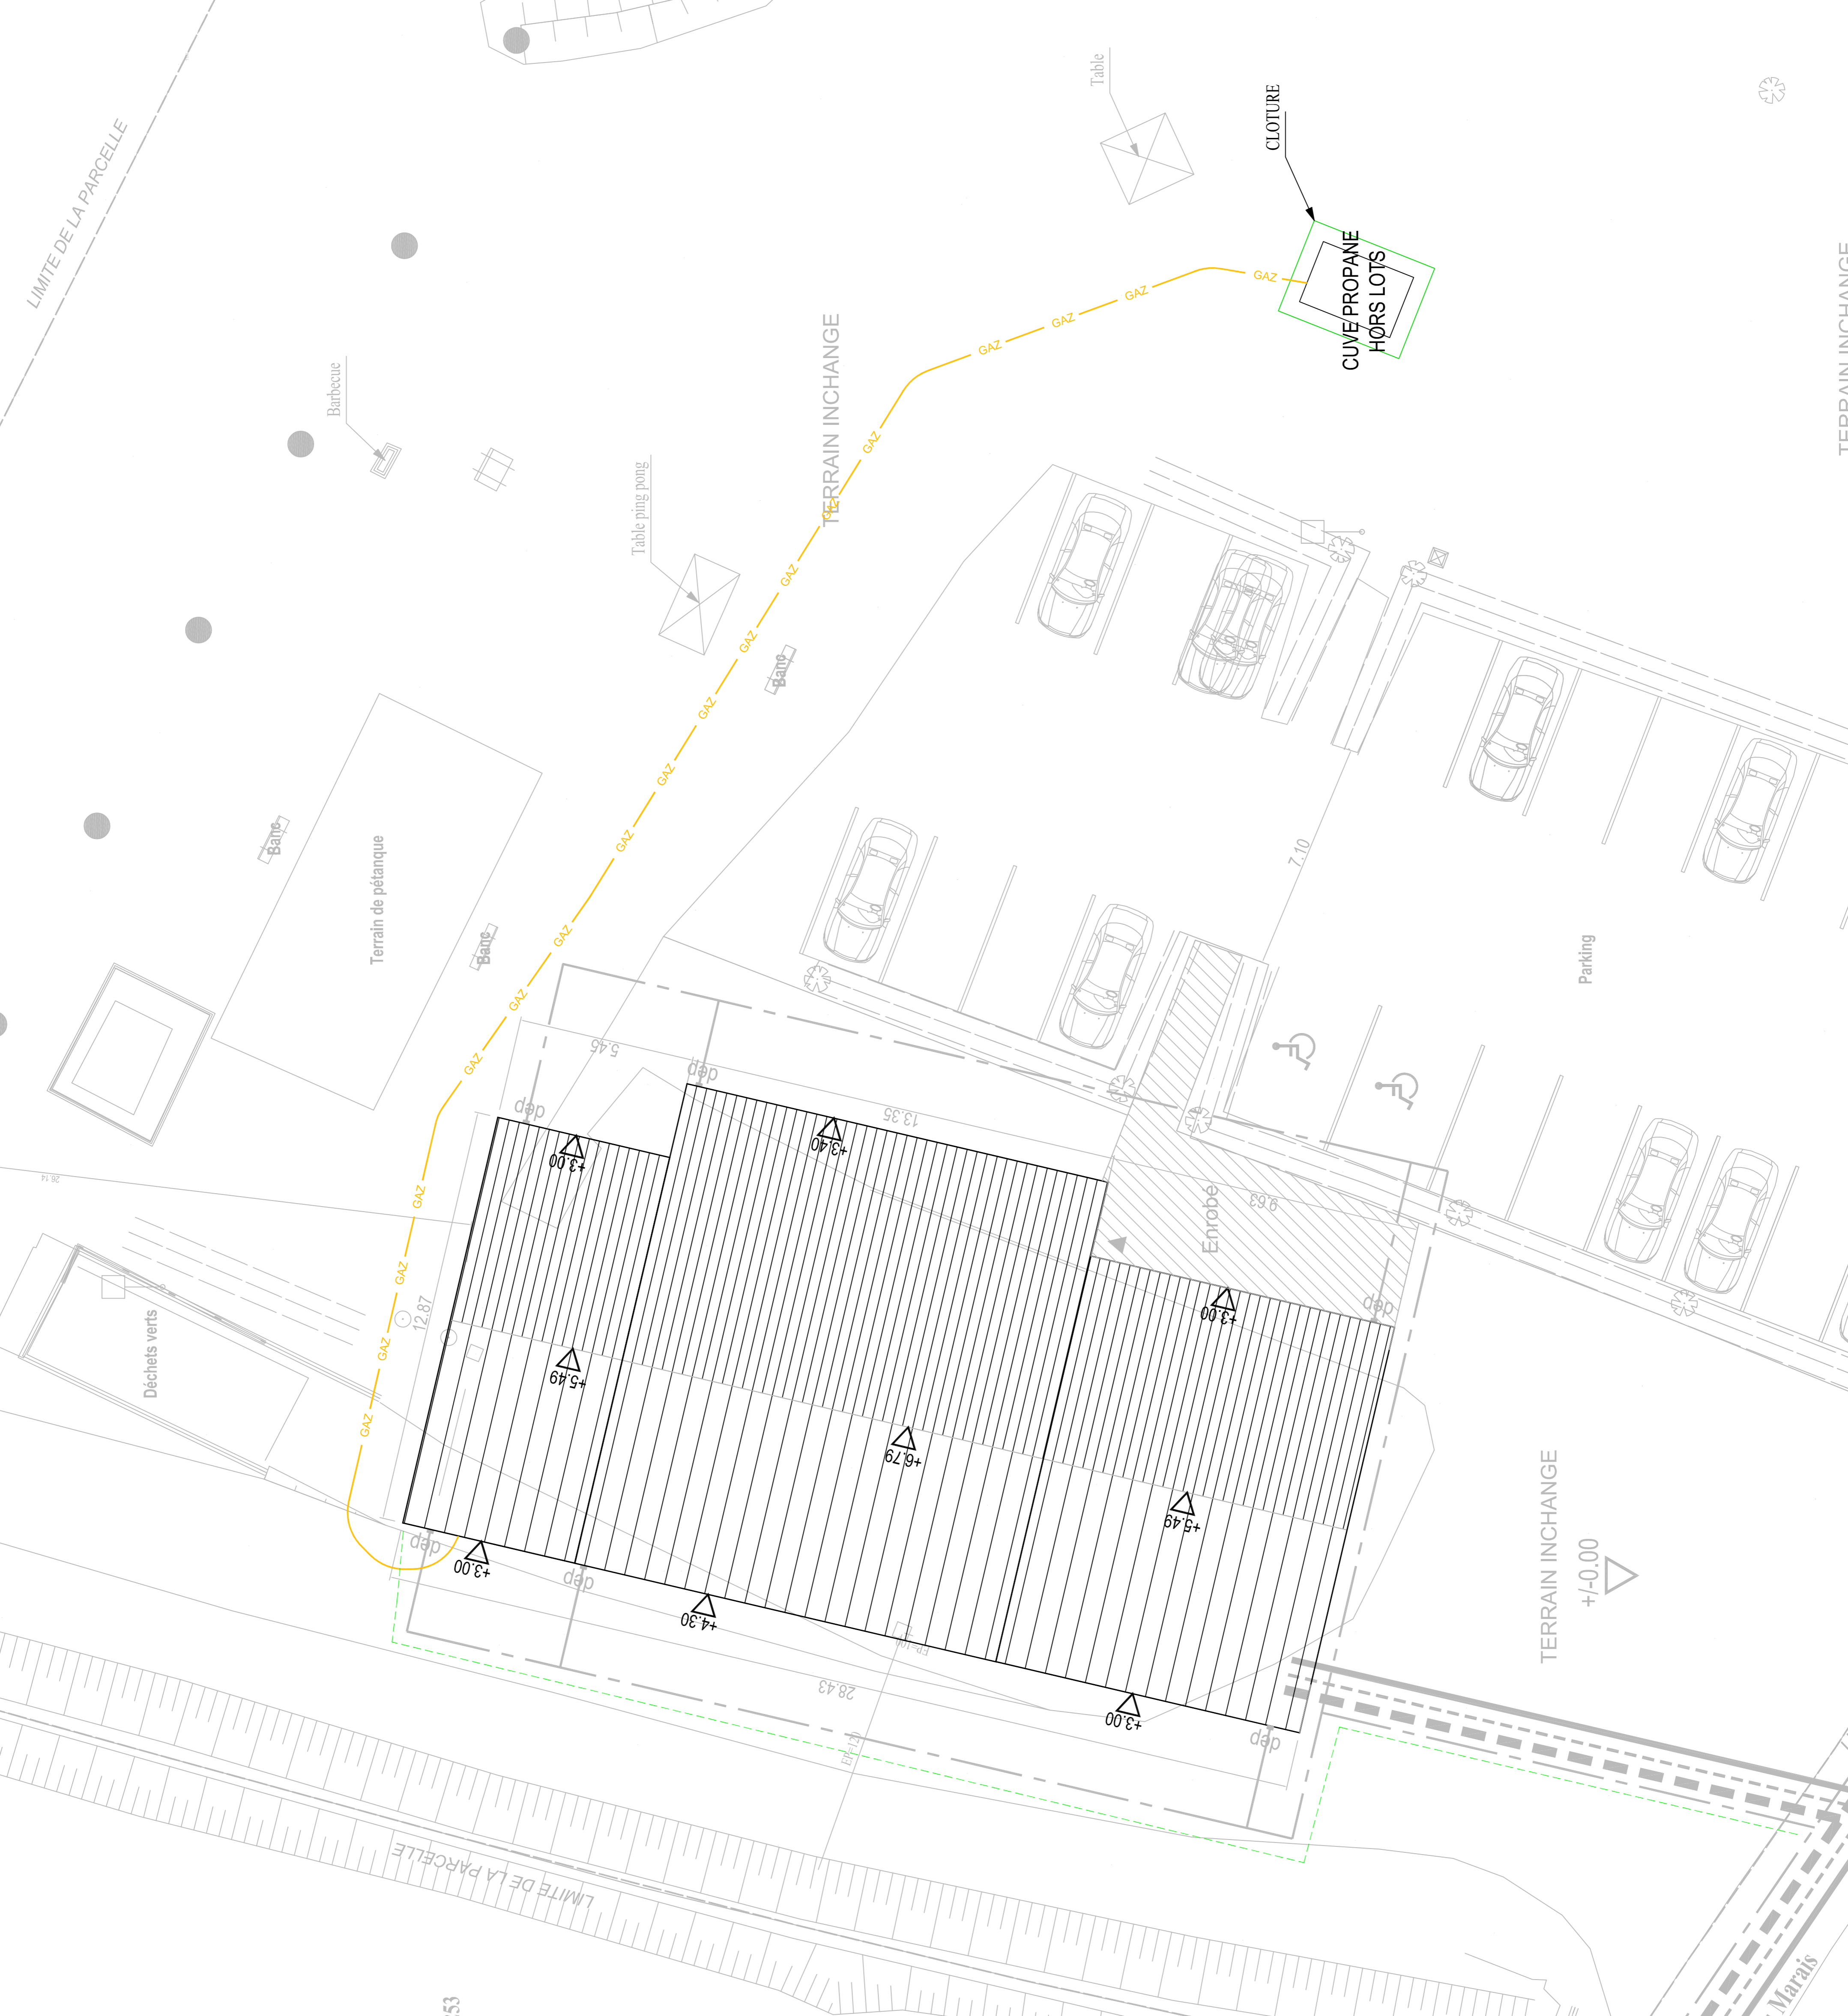

Ce plan guide :

- est la propriété intellectuelle de B.A. BAT et ne peut être utilisé ou reproduit sans son accord,
- n'est valide que pour les éléments techniques du lot concerné,
- facilite la compréhension du C.C.T.P., mais ne constitue pas un plan d'exécution qui reste à établir par l'entrepreneur,
- en cas de discordance avec les plans Architecte les plus récents, ces derniers sont à prendre en considération et les plans techniques sont à modifier en conséquence.

COMMUNE DE BEAUMERIE SAINT MARTIN

Mairie

62170 BEAUMERIE SAINT MARTIN

Tél: 03 21 81 46 56

email: mairie.beaumerie@wanadoo.fr



RECONSTRUCTION DE LA SALLE POLYVALENTE

Plan d'implantation des réseaux extérieurs


Plan guide

Indice	date	MODIFICATIONS
-	06.15	DOSSIER DCE

Architecte :



VILLESANGE MASSON ARCHITECTURE
 7 rue du Change - 62170 MONTREUILMER
 Tél: 03.21.06.19.25 - Fax: 03.21.81.18.83
www.villesangemasson.com

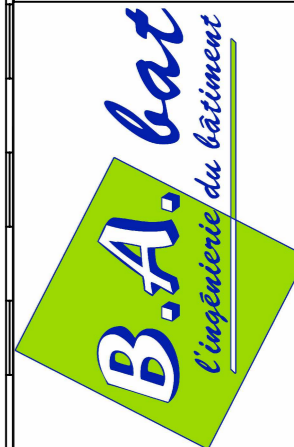

Bureau d'Etudes Techniques :
 B.A. bat
 980, avenue Charles Picqueur
 62920 RUITZ
 Tél: 03.21.53.59.26 / Fax: 03.21.53.28.10
 dev@leclercq@ba-bat.com
www.ba-bat.com

DCE

Dessin	Responsable	Etude	Date
Michel PROOT	Arnaud NICODEME	Arnaud NICODEME	Mai 2015

DOSSIER N°14-1852

PBCH 01

PLAN 1/100

ECHELLE

TERRAIN INCHANGE

