
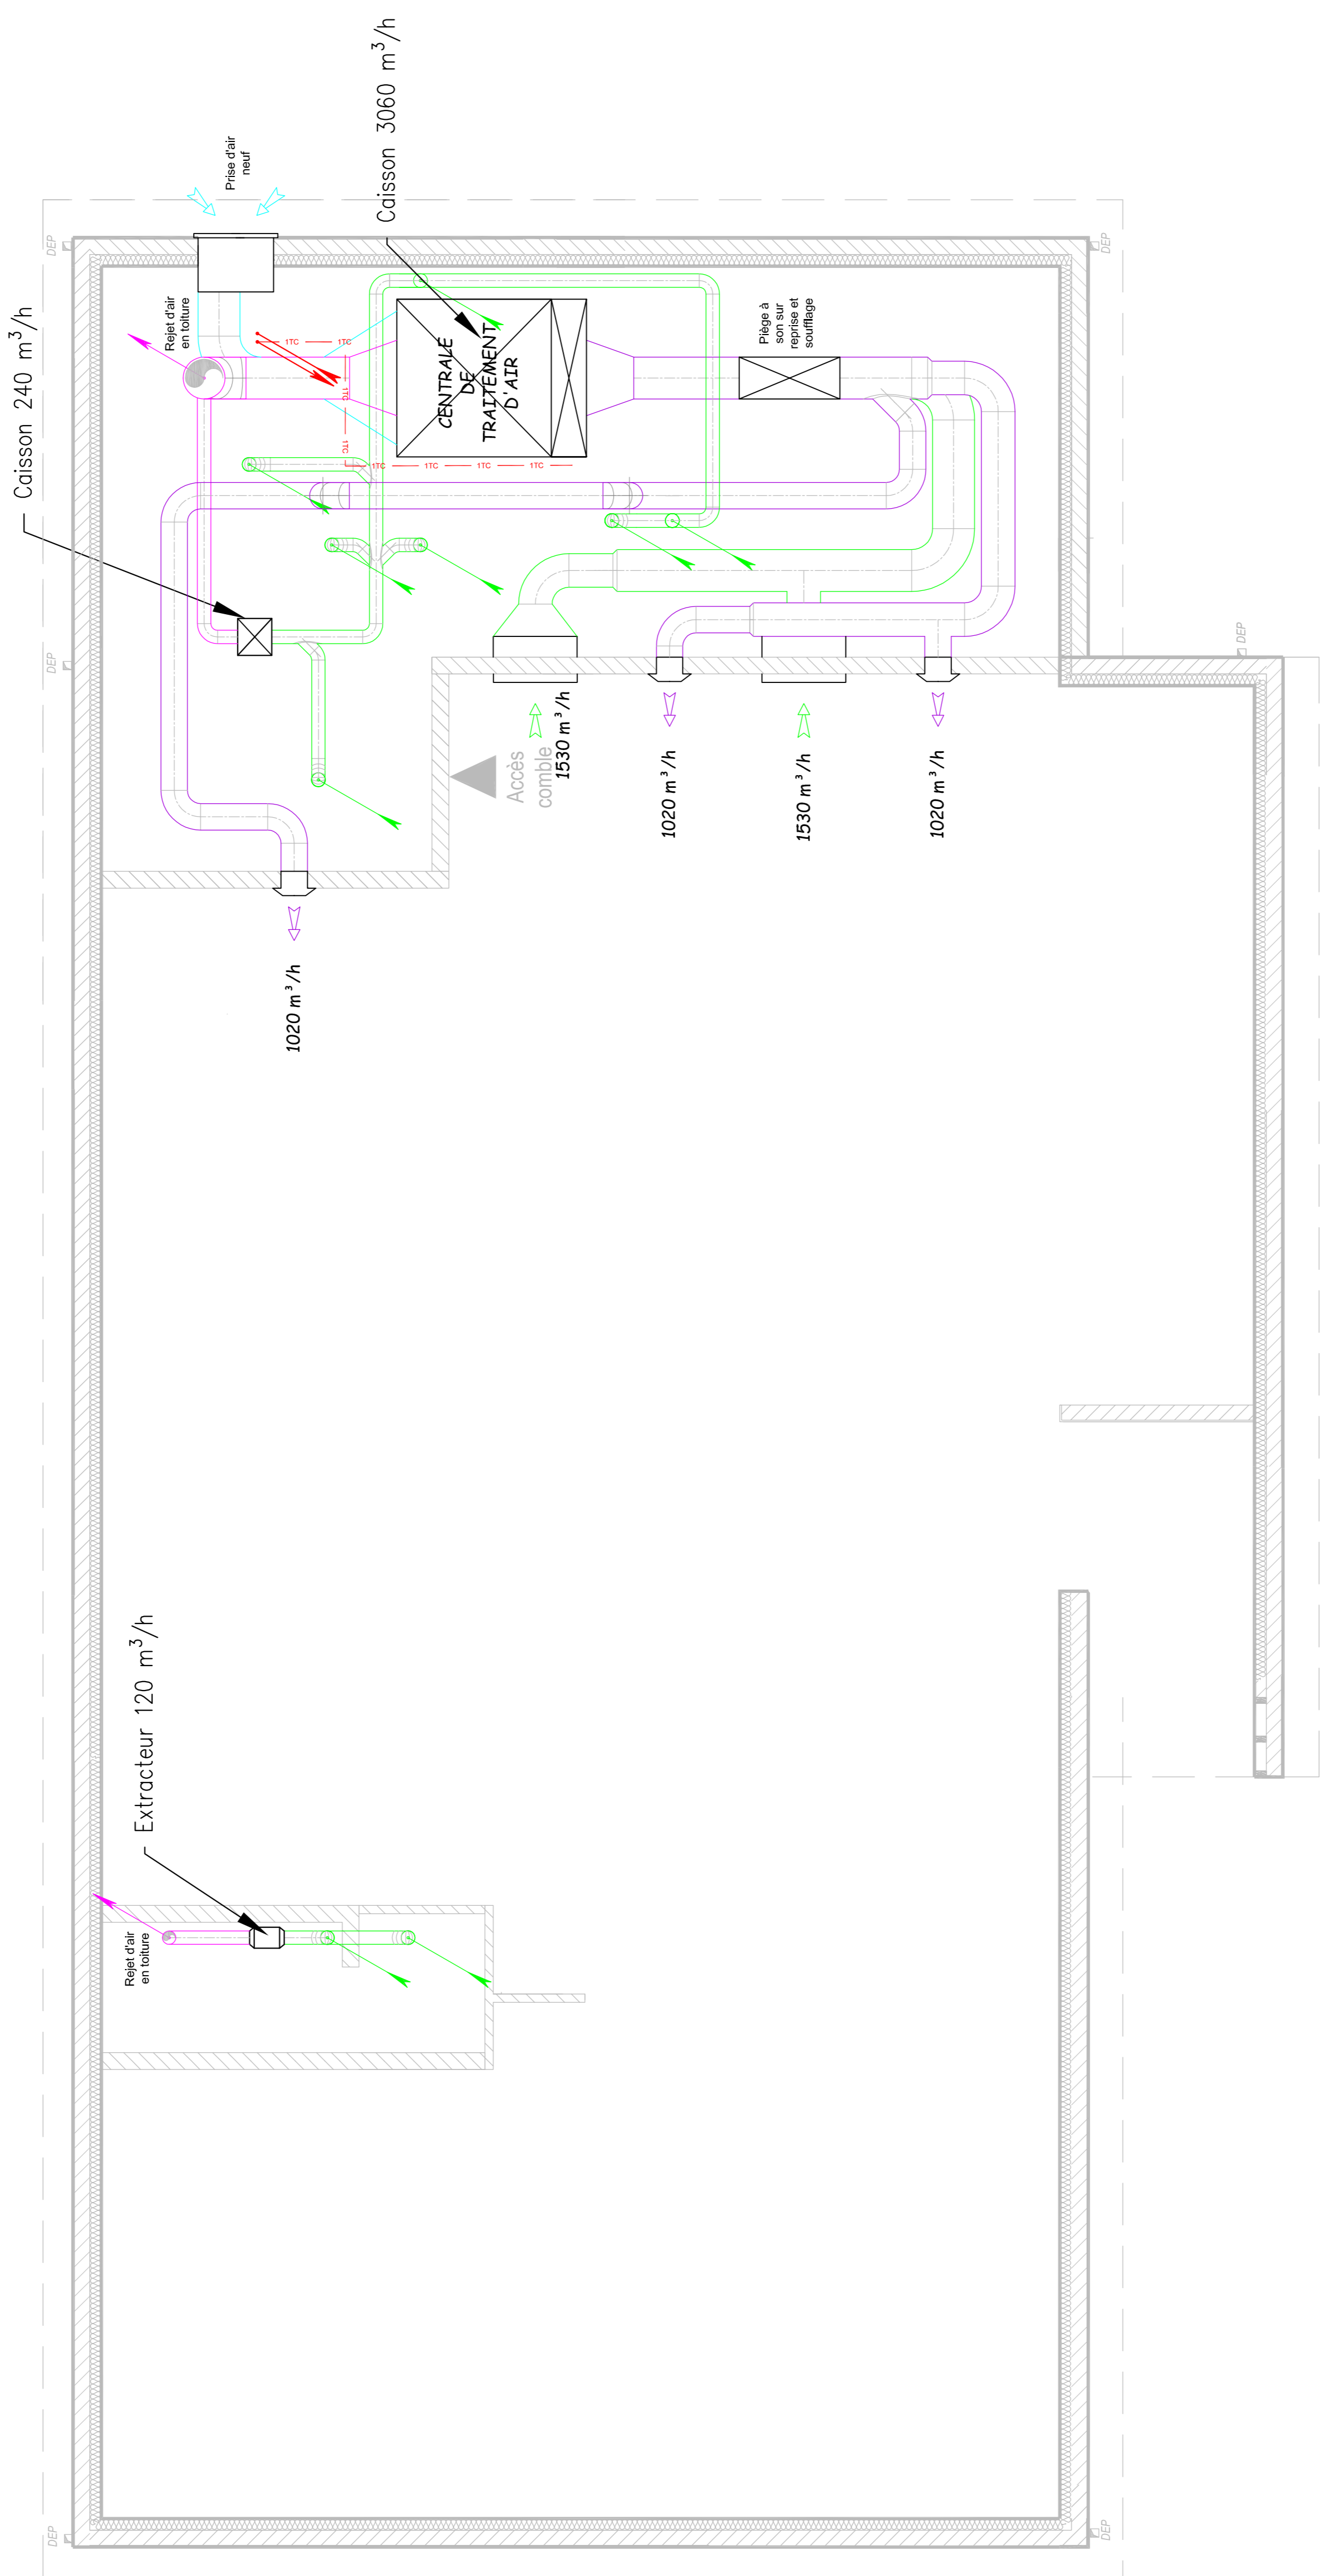


# VENTILATION

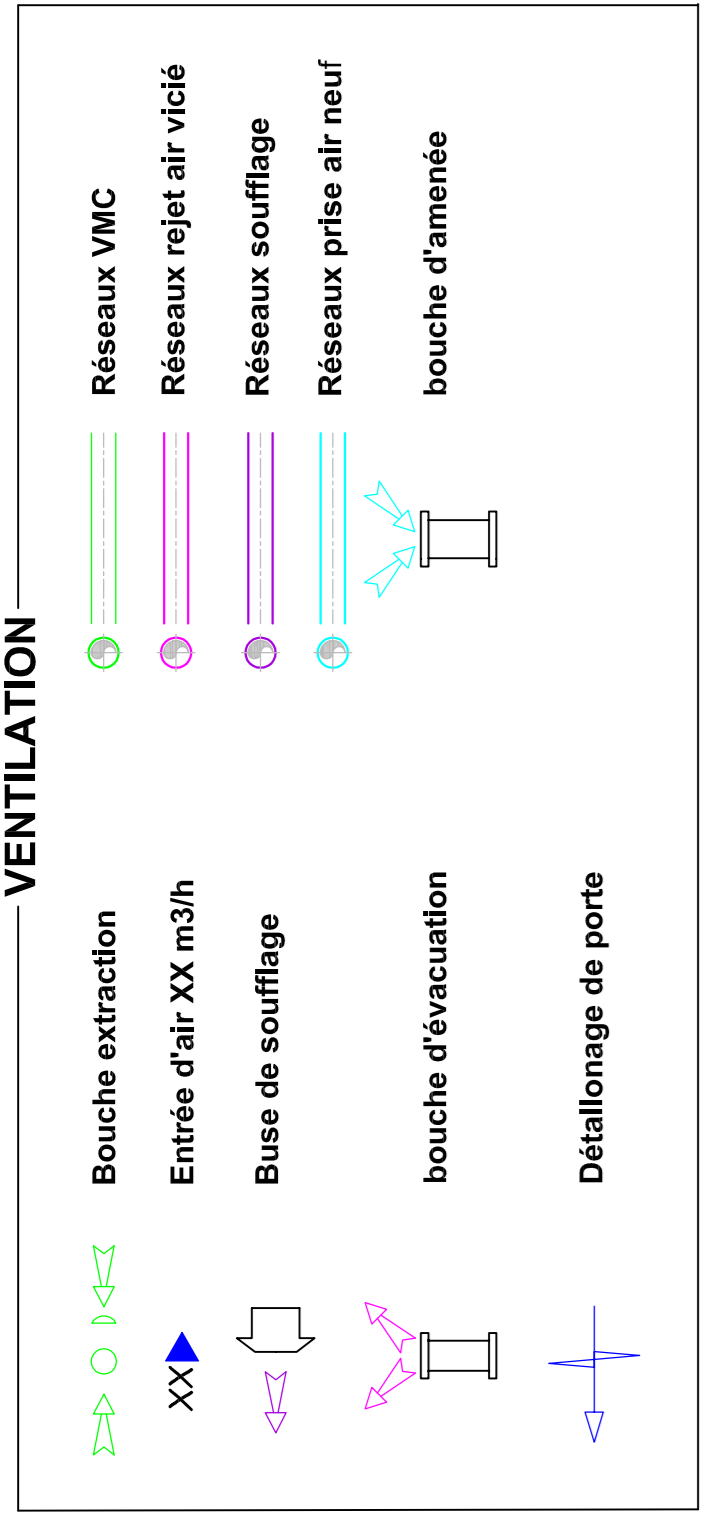

## Ce plan guide :

- est la propriété intellectuelle de B.A. BAT et ne peut être utilisé ou reproduit sans son accord,
- n'est valide que pour les éléments techniques du lot concerné,
- facilite la compréhension du C.C.T.P., mais ne constitue pas un plan d'exécution qui reste à établir par l'entrepreneur,
- en cas de discordance avec les plans Architecte les plus récents, ces derniers sont à prendre en considération et les plans techniques sont à modifier en conséquence.

**COMMUNE DE BEAUMERIE SAINT MARTIN**  
**Mairie**  
**62170 BEAUMERIE SAINT MARTIN**  
 Tél: 03 21 81 46 56  
 email: mairie.beaumerie@wanadoo.fr

## RECONSTRUCTION DE LA SALLE POLYVALENTE

## Plan d'implantation des équipements de ventilation COMBLE

### Plan guide

Indice	date	MODIFICATIONS
-	06.15	DOSSIER DCE

**Architecte :**  
**VILLESANGE MASSON ARCHITECTURE**  
 7 rue du Change - 62170 MONTREUILIER  
 Tél : 03.21.06.19.25 - Fax : 03.21.81.18.83  
[villemasson@wanadoo.fr](mailto:villemasson@wanadoo.fr)

**Architecte :**  
**VILLESANGE MASSON ARCHITECTURE**  
 Bureau d'Etudes Techniques :  
**B.A. bat**  
 980 - avenue Charles Picqueur  
 62620 RUITZ  
 Tél : 03.21.53.56.26 / Fax : 03.21.53.28.10  
 david.leclercq@ba-bat.com

**DCE**  
 Dessin : Michel PROOT  
 Responsable : Arnaud NICODEME  
 Etude : Arnaud NICODEME  
 Révisé : Arnaud NICODEME  
 Date : MAI 2015

**DOSSIER N° 14-1852**      **VE 02**      **PLAN 1/50**  
**ECHELLE**